


Maitre d'Ouvrage
CILAO S
 38, Rue de Jean Jaurès
 44400 REZE
 Tel 02 40 84 33 32
 Fax 02 40 32 06 09

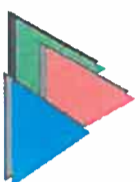

CILAO S
 INVESTISSEMENTS IMMOBILIERS
 AMENAGEMENTS FONCIERS

SAINT REVEREND


Lotissement "Le Jardin des Passiflores"

LOT n°
24

Cadastre : Section B n° 2251
 19, Impasse des Passiflores
 Servitude Particulière : OUI NON

Surface : 515 m²
 Surface de plancher : 250 m²

PLAN DE SITUATION

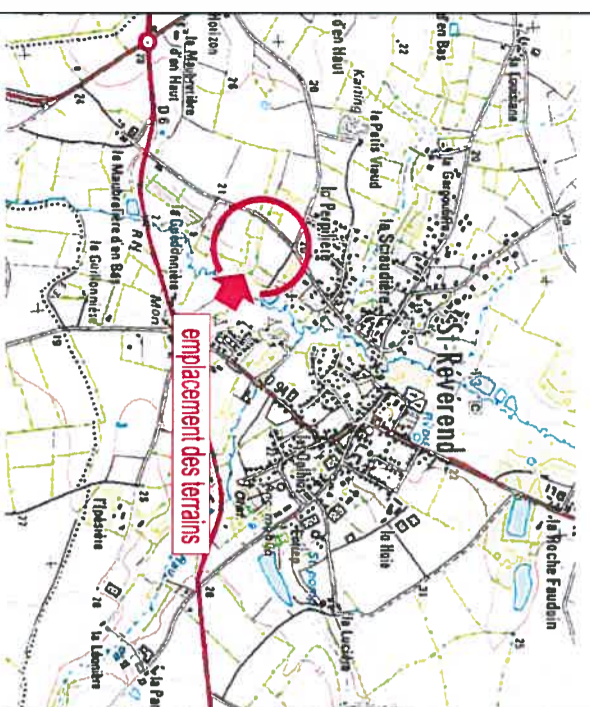

PLAN D'ENSEMBLE




PLAN DE VENTE



Cabinet Christophe SUSSET
 Géomètres Experts Associés
 28 rue Jacques-Yves Cousteau - BP 90352
 85009 LA ROCHE-SUR-YON cedex
 Tél. : 02.51.37.27.30 - Fax : 02.51.48.05.43
 Email : cs@christophe-susset.fr
 Site Internet : <http://www.christophe-susset.fr>
 Et Associés

Dossier : L12543
 Réalisé le : 27/02/2013
 Modifié le : 26/11/2013

PLAN DE LOT

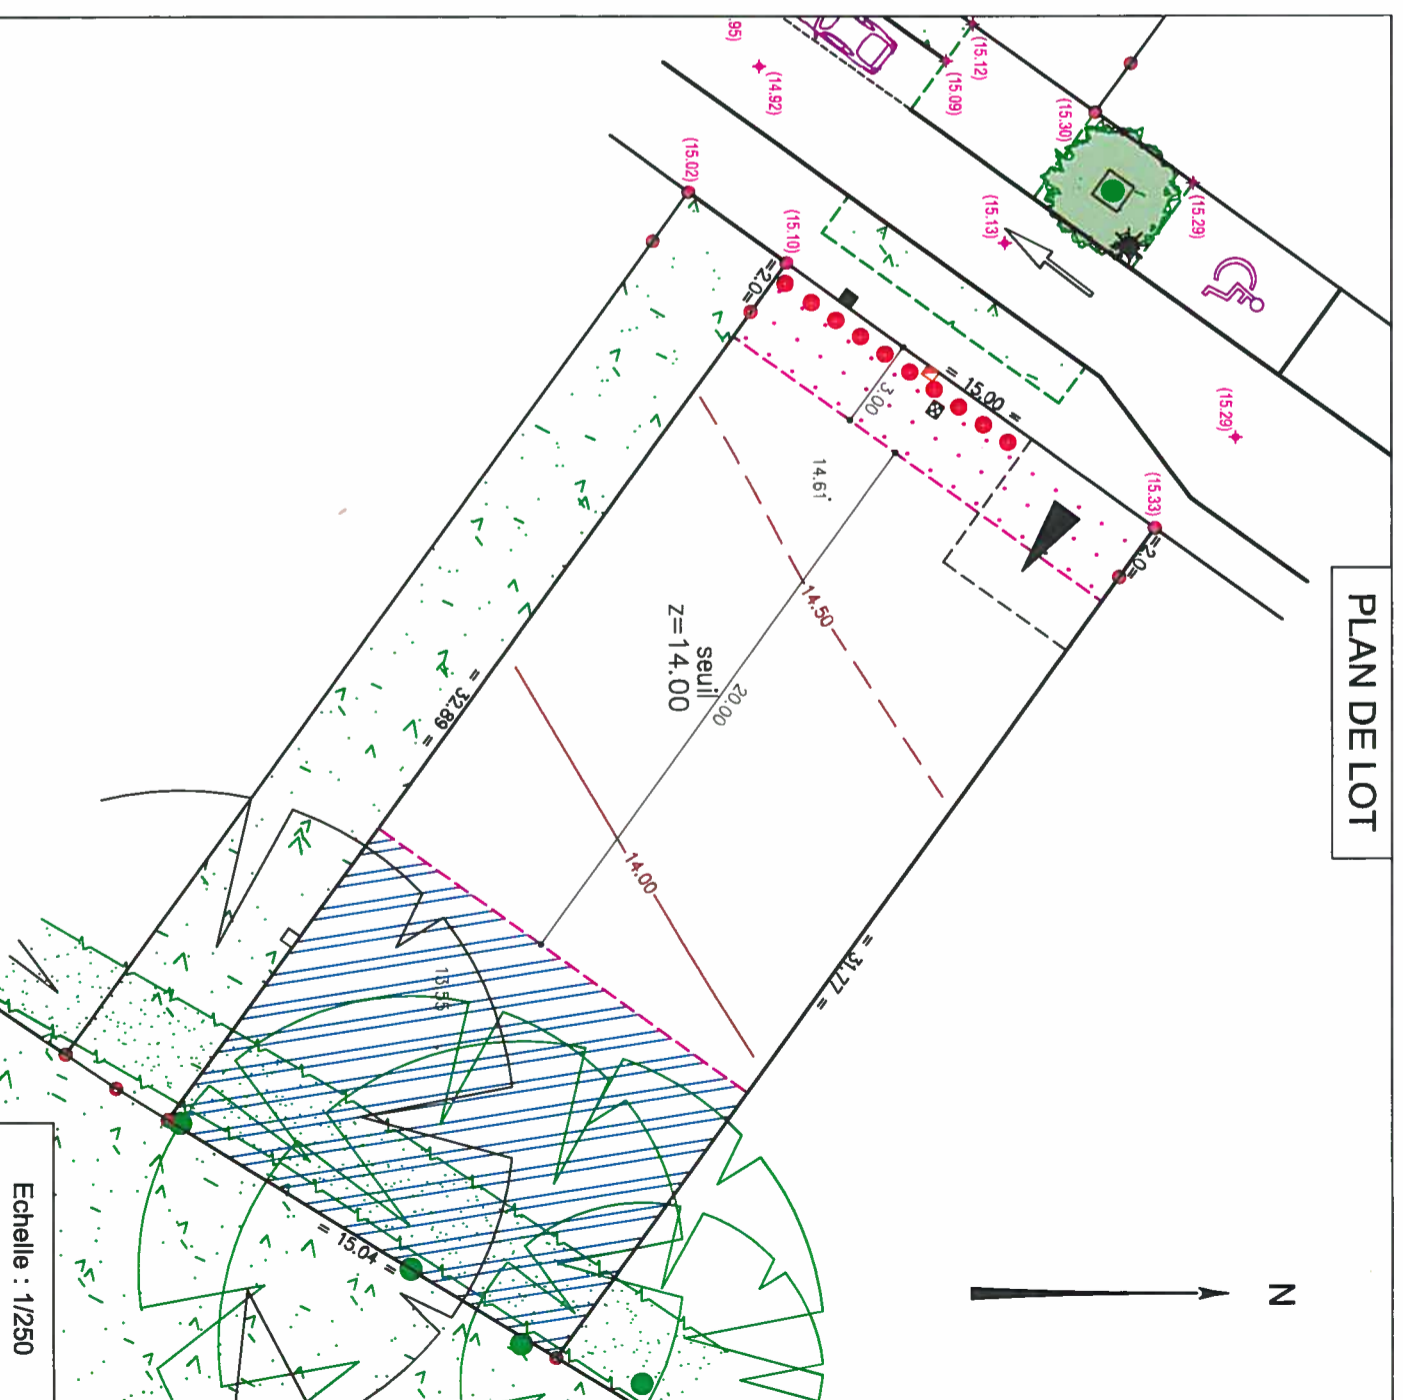

LEGENDE

- Zone non constructible
 - Accès automobile privé/interdit
 - Zone de protection de la végétation existante (zone limitée aux annexes d'une surface de 12m² maximum ne comportant pas de fondations)
 - Emplacement préférentiel de l'accès automobile et du parking privé/non écos (dimension 5,00m x 5,00m minimum)
 - Emplacement obligatoire de l'accès automobile et du parking privé/non écos (dimension 5,00m x 5,00m minimum)
 - Emplacement des pièces de stationnement publiques
 - Autre type (emplacement de principe)
 - Surface paysagée (engazonnement, moellif...)
 - Végétation existante conservée
 - seuil
Z = 14,00
 - Cote de seuil minimale des constructions
-
- Ouvrages hors sol : (emplacement indicatif)**
- 00.00 - cote terrain naturel (niveau affecté event. travaux de voirie)
 - 00.00 - cote projet, voirie
 - 15.43 - regard laborant EU
 - 15.43 - regard laborant EP
 - 15.43 - cote temps du regard EU } cotes autorité
 - 15.43 - cote temps du regard EP } par de recensement
 - 14.05 - cote temps du regard EP } cotes autorité
 - 11.99 - cote redier du branchemnt EP } par de recensement
 - 11.99 - cote temps du regard EP } par de recensement
 - 11.99 - cote temps du regard EP } par de recensement
 - cote temps AEP
 - cote temps EDF
 - cote temps
- Ouvrages hors sols :**
- Position non contractuelle n'engageant pas la responsabilité du concepteur. Des modifications pourront intervenir à l'exécution des travaux, avant tout projet de construction, les acquéreurs devront impérativement vérifier le positionnement définitif des ouvrages (AEP, EUEP, EDF, canalisations).

Echelle : 1/250