


Maitre d'Ouvrage
CILAO S
 38, Rue de Jean Jaurès
 44400 REZE
 Tel 02 40 84 33 32
 Fax 02 40 32 06 09

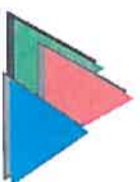


CILAO S
 INVESTISSEMENTS IMMOBILIERS
 AMÉNAGEMENTS FONCIERS

SAINT REVEREND

Lotissement "Le Jardin des Passiflores"

LOT n° 3	Cadastre : Section B n° 2230 6, Impasse des Passiflores Servitude Particulière : <input type="checkbox"/> OUI <input checked="" type="checkbox"/> NON	Surface : 398 m² Surface de plancher : 168 m²
--------------------	---	--

PLAN DE SITUATION

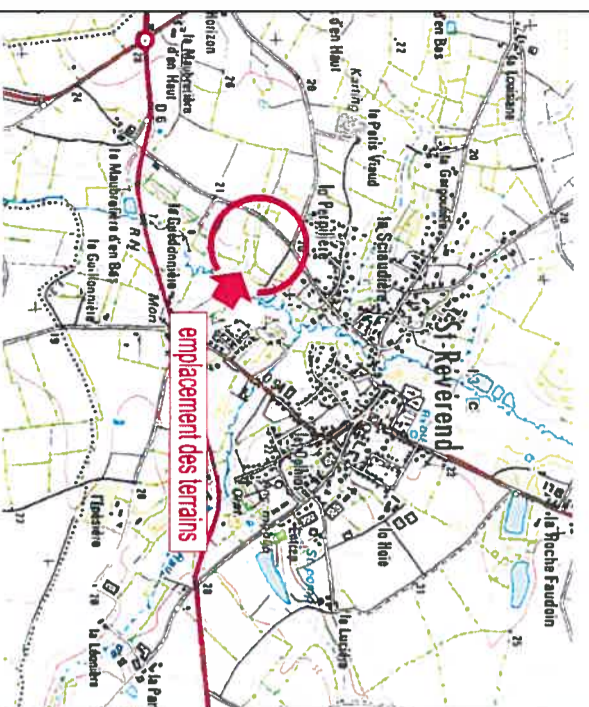

PLAN D'ENSEMBLE




PLAN DE VENTE

Dossier : L12543
 Réalisé le : 27/02/2013
 Modifié le : 26/11/2013

GÉOMÉTRIE ÉVÉNEMENT
 Cabinet Christophe SUSSET
 Et Associés
 Géomètres Experts Associés
 26 rue Jacques-Yves Cousteau - BP 50352
 85006 LA ROCHE-SUR-YON cedex
 Tél : 02.51.37.27.20 - Fax : 02.51.46.05.42
 E-mail : csuset@geometrie-evenement.fr
 Site Internet : <http://www.ausaset.fr>

PLAN DE LOT

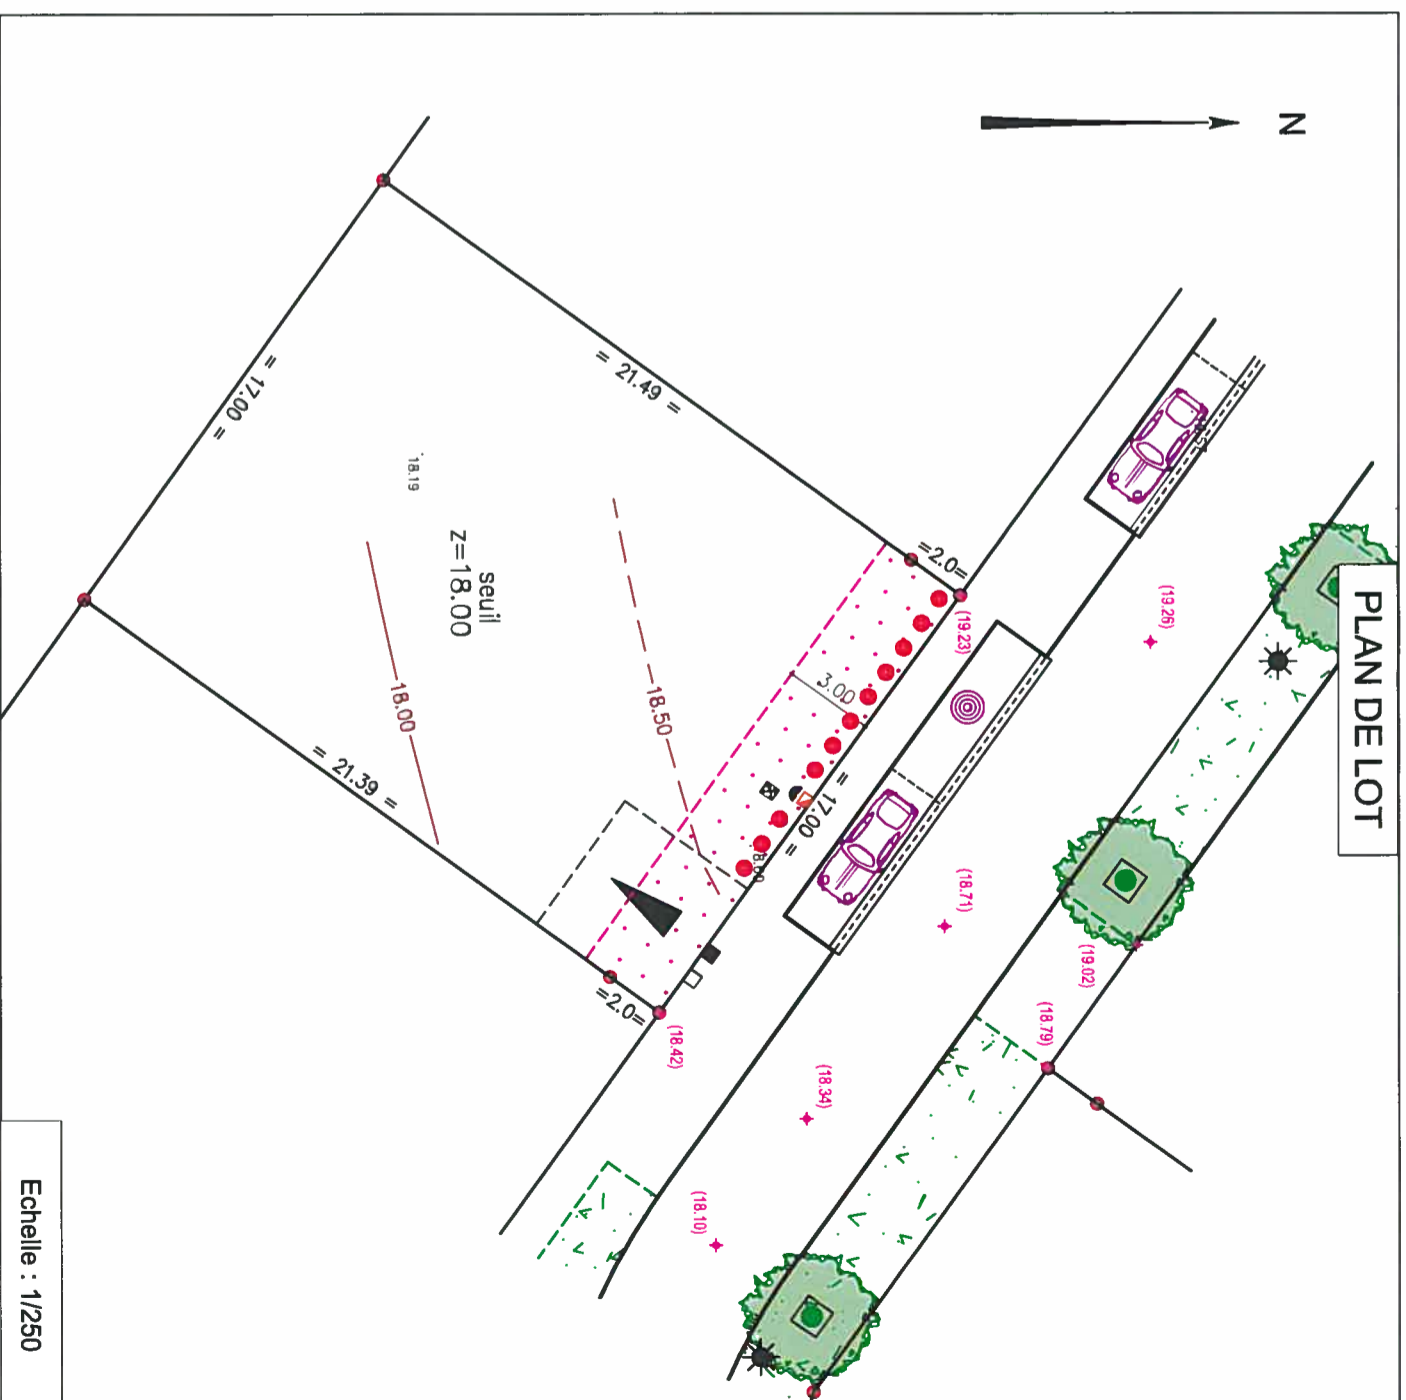

LEGENDE

- Zone non constructible
 - Accès automobile privé/interdit
 - Zone de protection de la végétation existante (zone limitée aux emprises d'une surface de 12m² maximum ne comportant pas de fondations)
 - Emplacement préférentiel de l'accès automobile et du parking privé/ non cloe (dimension 5,00m x 5,00m minimum)
 - Emplacement obligatoire de l'accès automobile et du parking privé/ non cloe (dimension 5,00m x 5,00m minimum)
 - Emplacement des places de stationnement publiques
 - Autre tige (emplacement de principe)
 - Surface paysagée (aménagement, massif,...)
 - Végétation existante conservée
 - Seuil
Z=18,00
 - Côte de seuil minimale des constructions
-
- Ouvrages hors sol : (emplacement indicatif)**
- 0,00 - côte terrain naturel (niveaulement effectué event. baux de viabilité)
 - 00,00 - côte projet, white
 - 18,00 - regard bobouré EU
 - 18,00 - regard bobouré EP
 - 18,90 - côte temps du regard EU
 - 18,90 - côte temps du regard EP
 - 18,90 - côte temps du regard EU } côte existant
 - 18,90 - côte temps du regard EP } côte existant
 - 17,17 - côte radier du branchement EP } poteau existant
 - 17,17 - côte radier du branchement EP } poteau de récolement
 - 17,17 - poteau AFP
 - 17,17 - coffret EDF
 - 17,17 - canalisations
- Ouvrages hors sols :**
- Position non contractuelle n'engageant pas la responsabilité du concepteur. Des modifications pouvant intervenir à l'exécution des travaux, avant tout projet de construction, les acquéreurs devront impérativement vérifier le positionnement définitif des ouvrages (AEP, EUEP, EDF, canalisations).

Echelle : 1/250