


Maitre d'Ouvrage
CILAO S
 38, Rue de Jean Jaurès
 44400 REZE
 Tel 02 40 84 33 32
 Fax 02 40 32 06 09



SAINT REVEREND

Lotissement "Le Jardin des Passiflores"


LOT n° 5+(a)	Cadastre : Section B n° 2232, 2263, 2268 29, Impasse des Passiflores Servitude Particulière : <input type="checkbox"/> OUI <input checked="" type="checkbox"/> NON	Surface : 506 m ² + 296 m ² Surface de plancher : 220 m ²
-------------------------------	--	---

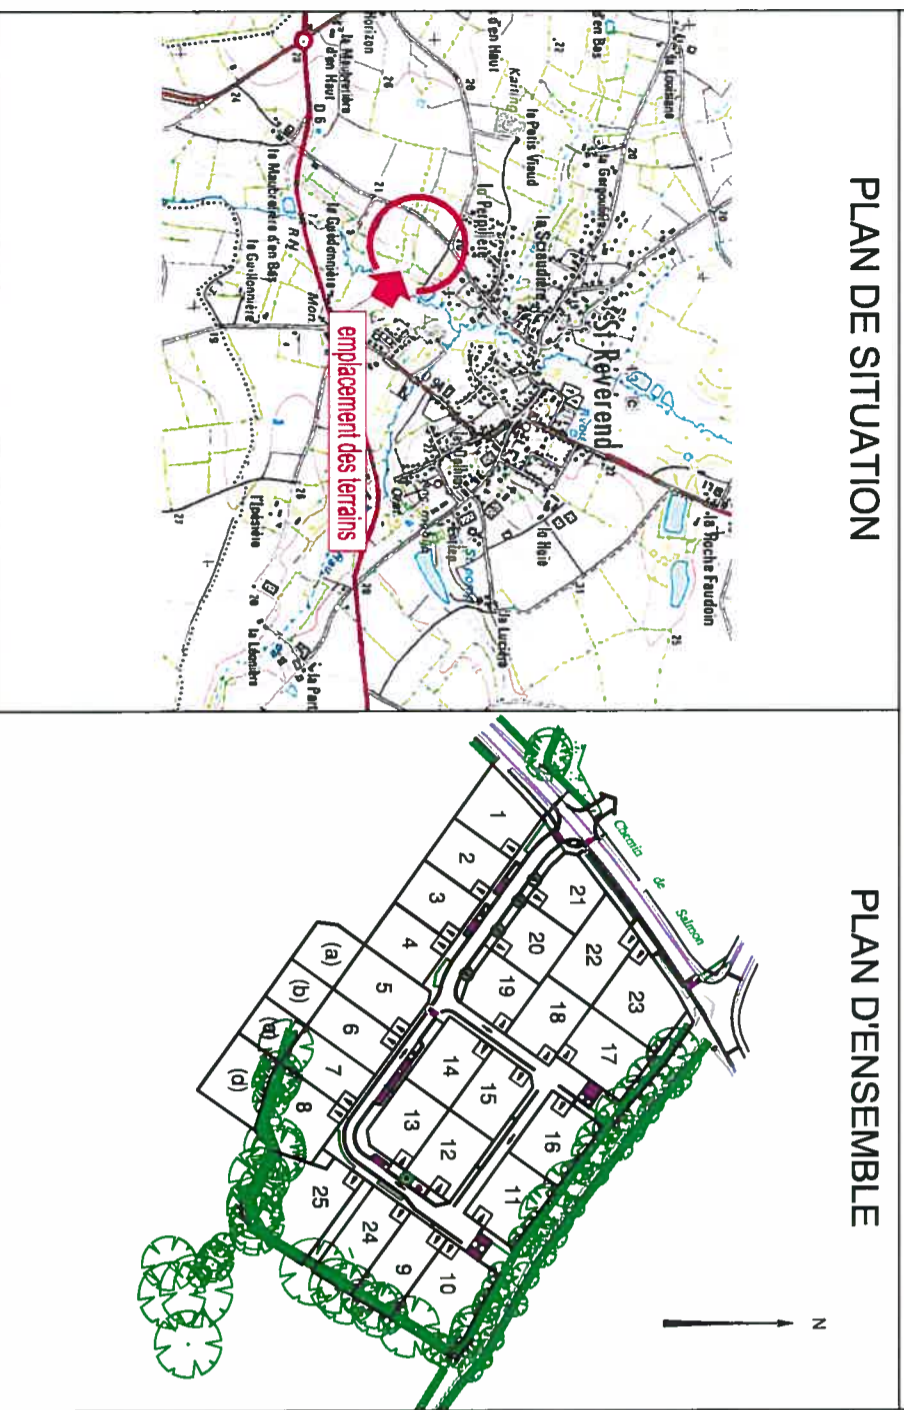

PLAN DE VENTE

Dossier : L12543
 Réaliser le : 27/02/2013
 Modifié le : 26/11/2013

Cabinet Christophe SUSSET
 Et Associés
 Géomètres Experts Associés
 28 rue Jacques-Yves Cousteau - BP 50382
 85009 LA ROCHE-SUR-YON cedex
 Tél. : 02.51.37.27.30 - Fax : 02.51.46.05.43
 E-mail : cs@csusset.fr
 Site Internet : <http://www.csusset.fr>

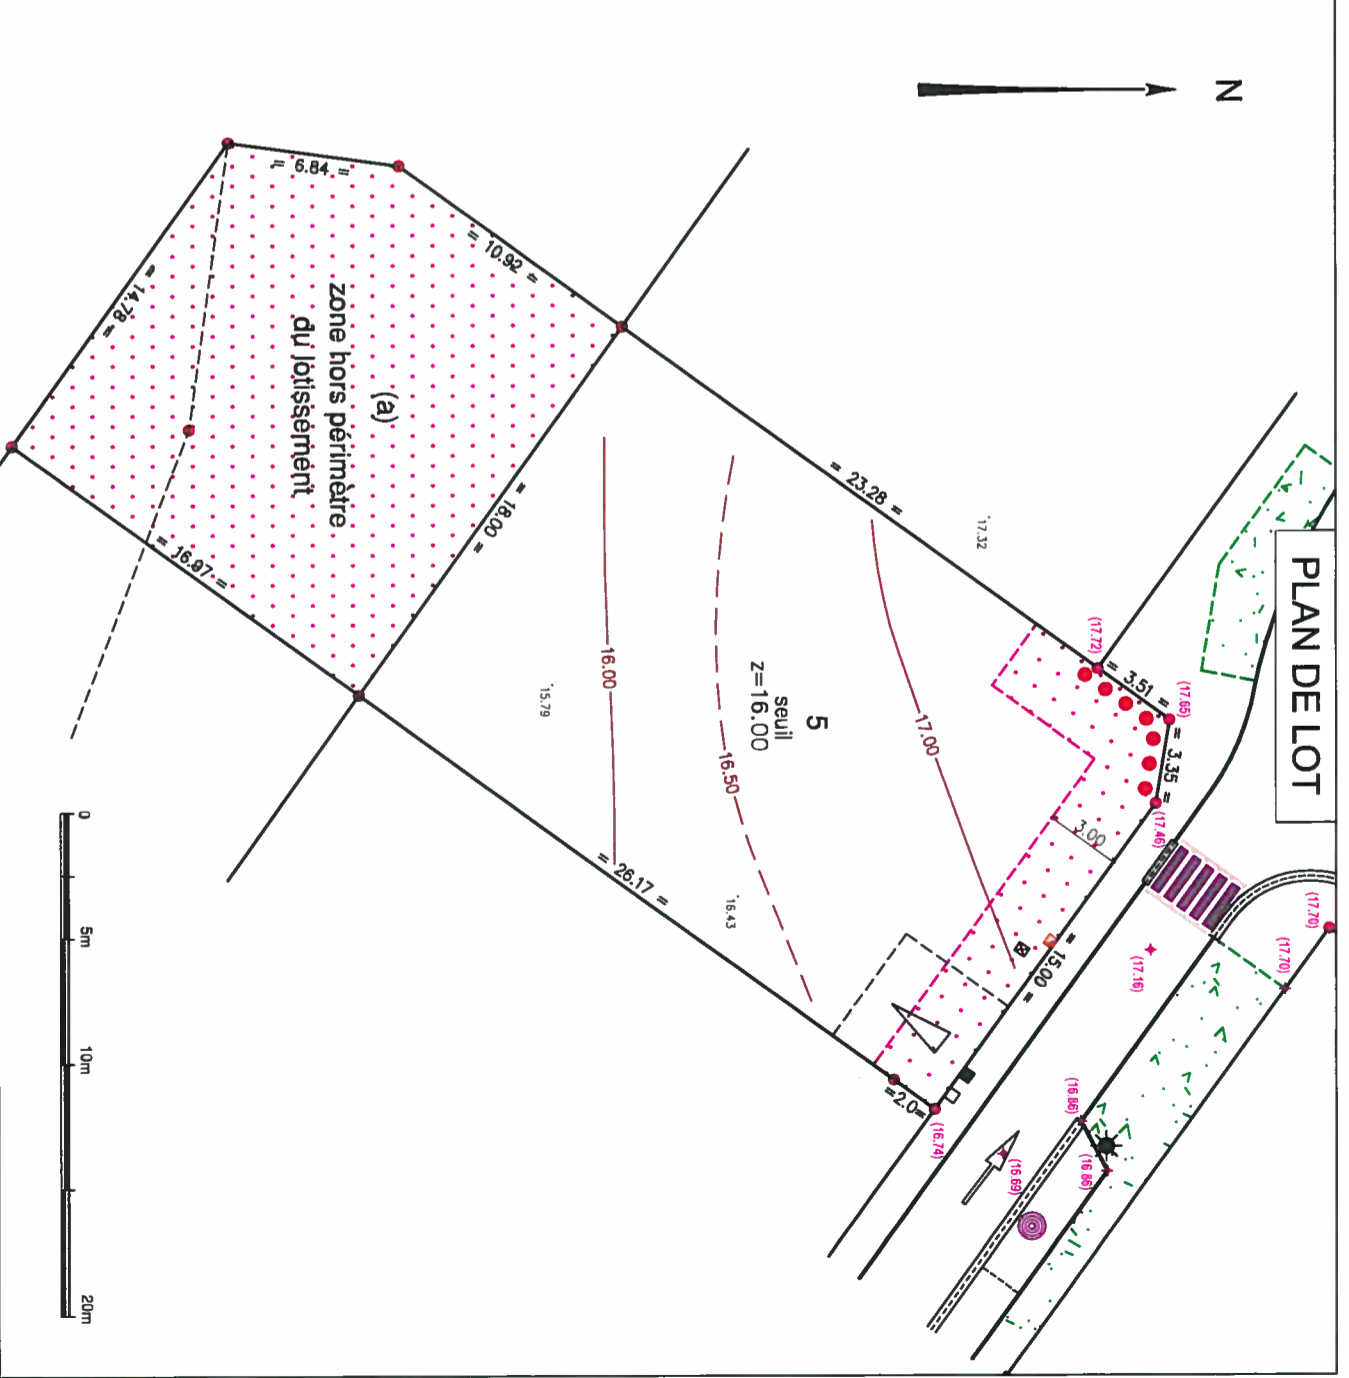

LEGENDE

- Zone non constructible
- Accès automobile privé/interdit
- Zone de protection de la végétation existante (zone limitée aux annexes d'une surface de 12m² maximum ne comportant pas de fondations)
- Emplacement préférentiel de l'accès automobile et du parking privé/non classé (dimension 5,00m x 5,00m minimum)
- Emplacement obligatoire de l'accès automobile et du parking privé/non classé (dimension 5,00m x 5,00m minimum)
- Emplacement des places de stationnement publiques
- Autre tige (emplacement de principe)
- Surface paysagère (aménagement, massif,...)
- Végétation existante conservée
- seuil
z=16,00
- Cote de seuil minimale des constructions

Sans Echelle

! Ouvrages hors sols :
 Position non contractuelle n'engageant pas la responsabilité du concepteur. Des modifications pouvant intervenir à l'exécution des travaux, avant tout projet de construction, les acquéreurs devront impérativement vérifier le positionnement définitif des ouvrages (AEP, EUER, EDF, canalisations).