
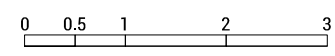
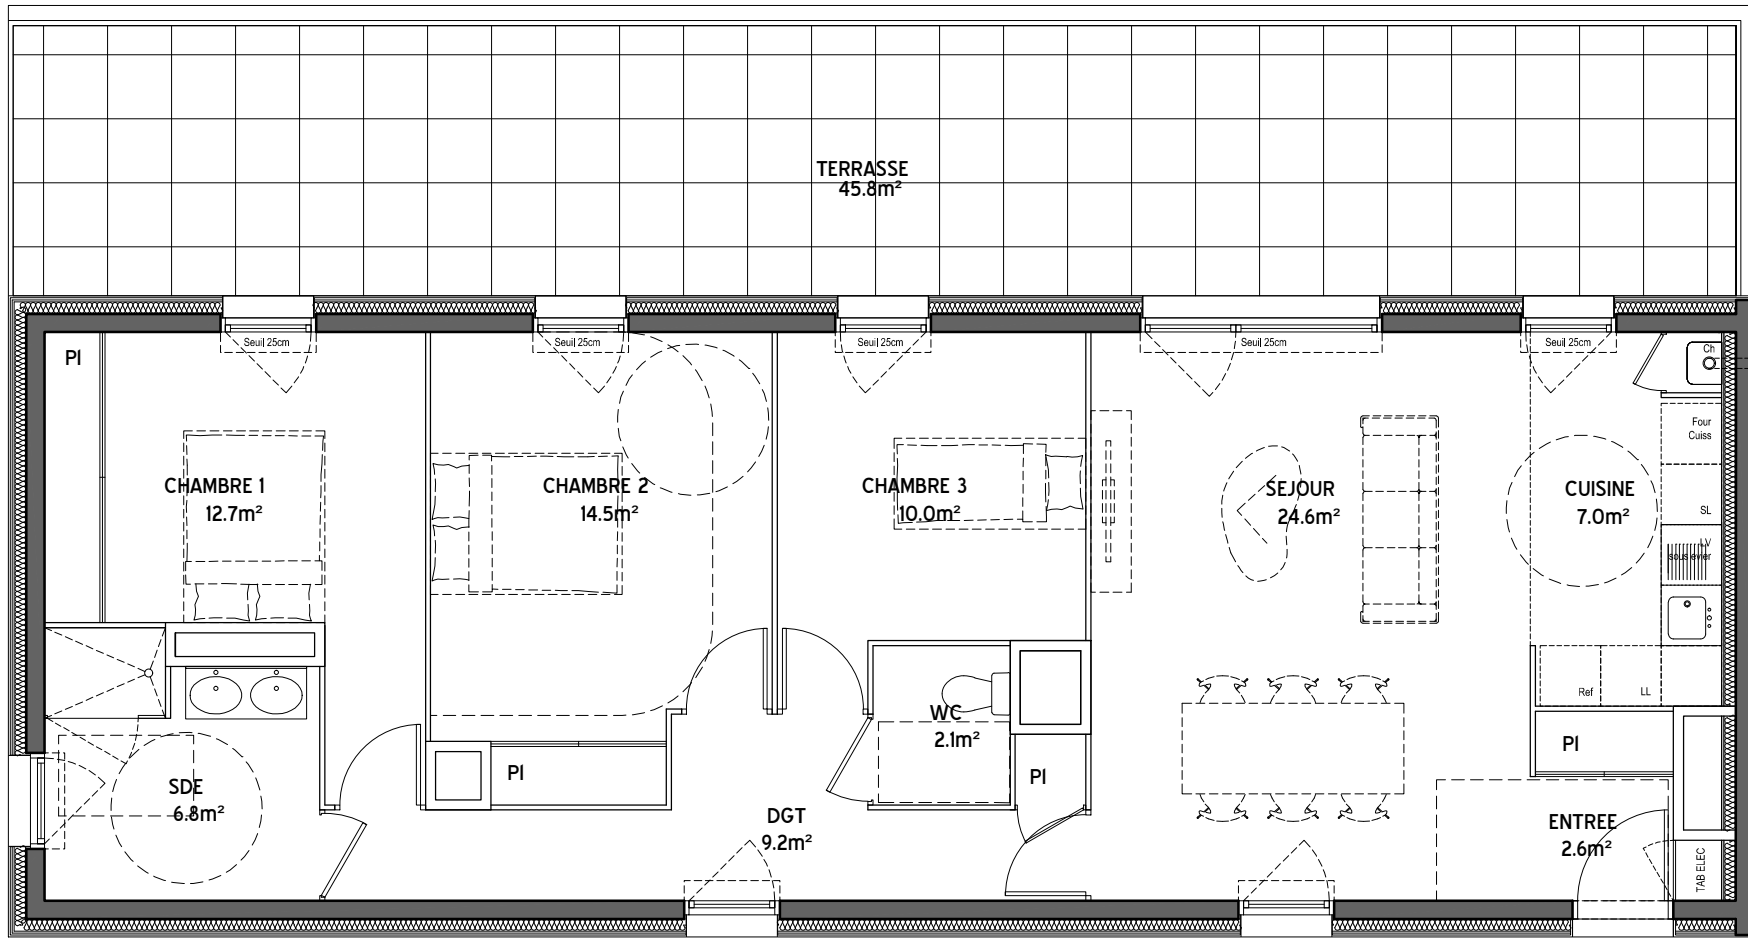


**LOCALISATION R+2**

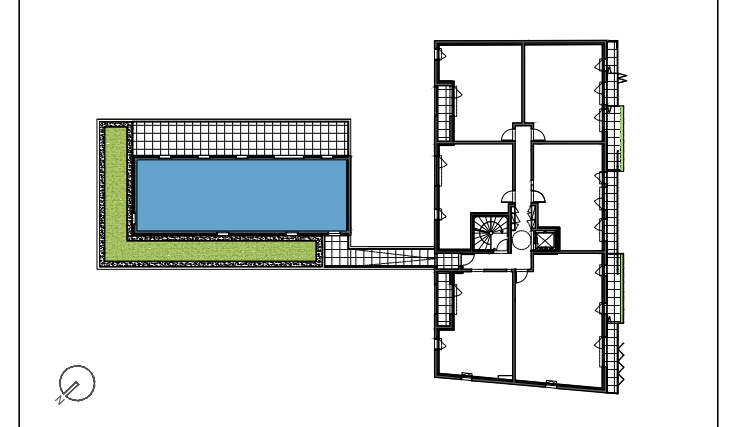

N° APPARTEMENT	Type :
<b>27</b>	<b>T4</b>

SURFACES HABITABLES	
SEJOUR	24.6 m <sup>2</sup>
CUISINE	7.0 m <sup>2</sup>
ENTREE + PL	2.6 m <sup>2</sup>
CHAMBRE 1 + PL	12.7 m <sup>2</sup>
CHAMBRE 2 + PL	14.5 m <sup>2</sup>
CHAMBRE 3	10.0 m <sup>2</sup>
SDE	6.8 m <sup>2</sup>
WC	2.1 m <sup>2</sup>
DGT	9.2 m <sup>2</sup>
<b>SURFACE HABITABLE TOTALE</b>	<b>89.50 m<sup>2</sup></b>

TERRASSE	45.80 m <sup>2</sup>
----------	----------------------

**NOTA :**  
 LE PRESENT DOCUMENT EST ETABLI SUR LA BASE DU DOSSIER PROJET ET POURRA SUBIR DES ADAPTATION DIMENSIONNELLES, TECHNIQUES ET D'ORGANISATION AFIN DE REpondre AUX CONTRAINTES INDUITES PAR LES ETUDES DETAILLEES D'EXECUTION.  
 LES POUTRES, POTEAUX, SOFFITES ET FAUX-PLAFONDS N'APPARAISSENT DONC PAS SYSTEMATIQUeMENT.  
 LES ELEMENTS DE MOBILIER, MEUBLES ET PLANS DE TRAVAUX, NE SONT PLACES QU'A TITRE INDICATIF

DOCUMENT NON CONTRACTUEL  
 PLAN DE COMMERCIALISATION PROVISOIRE  
 Créé le : 13 NOVEMBRE 2020  
 Modifié le :

25 Avenue du Général de Gaulle  
35131 Chartres de Bretagne  
02 23 30 10 70

73 Rue Aristide Briand  
44400 Rezé  
02 40 84 51 46