


Maître d'Ouvrage  
**CILAO S**  
 38, Rue de Jean Jaurès  
 44400 REZE  
 Tel 02 40 84 33 32  
 Fax 02 40 32 06 09

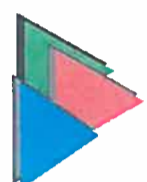

**CILAO S**  
 INVESTISSEMENTS IMMOBILIERS  
 AMÉNAGEMENTS FONCIERS

# SAINT REVEREND


## Lotissement "Le Jardin des Passiflores"

LOT n°  
**22**


Cadastre : Section B n° 2249  
 3, Rue de Salmon  
 Servitude Particulière :  OUI  NON

Surface : 548 m²  
 Surface de plancher : 270 m²

### PLAN DE SITUATION

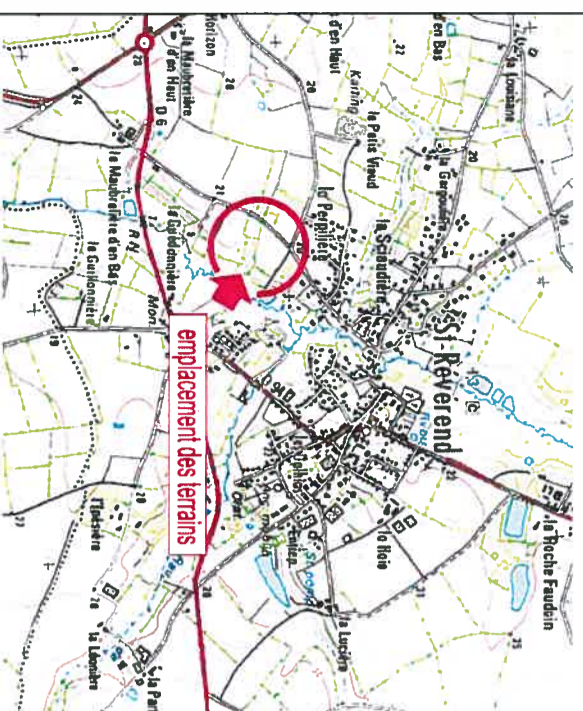

### PLAN D'ENSEMBLE

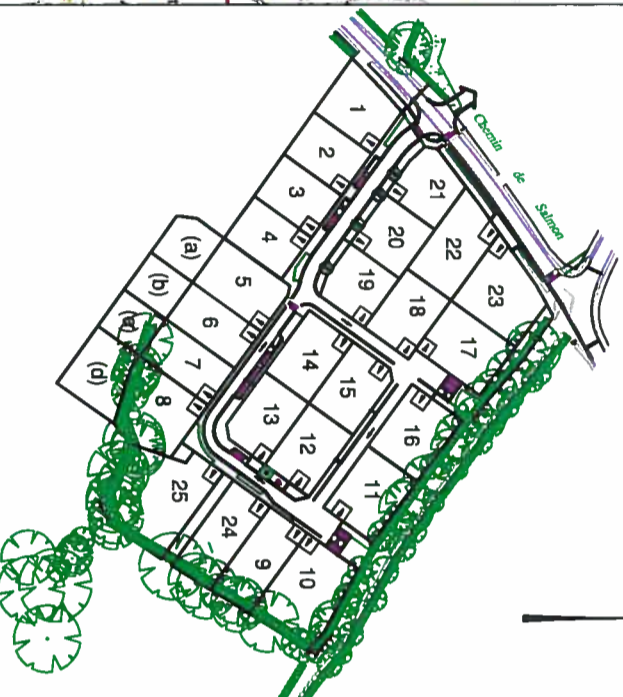


## PLAN DE VENTE



Cabinet Christophe SUSSET  
 Géomètres Experts Associés  
 28 rue Jacques-Yves Cousteau - BP 50352  
 85009 LA ROCHE-SUR-YON cedex  
 Tél. : 02 51 37 27 30 - Fax : 02 51 48 05 43  
 E-mail : accueil@cabinet-susset.fr  
 Site Internet : http://www.susset.fr

Dossier : L12543  
 Réalisé le : 27/02/2013  
 Modifié le : 26/11/2013

### PLAN DE LOT

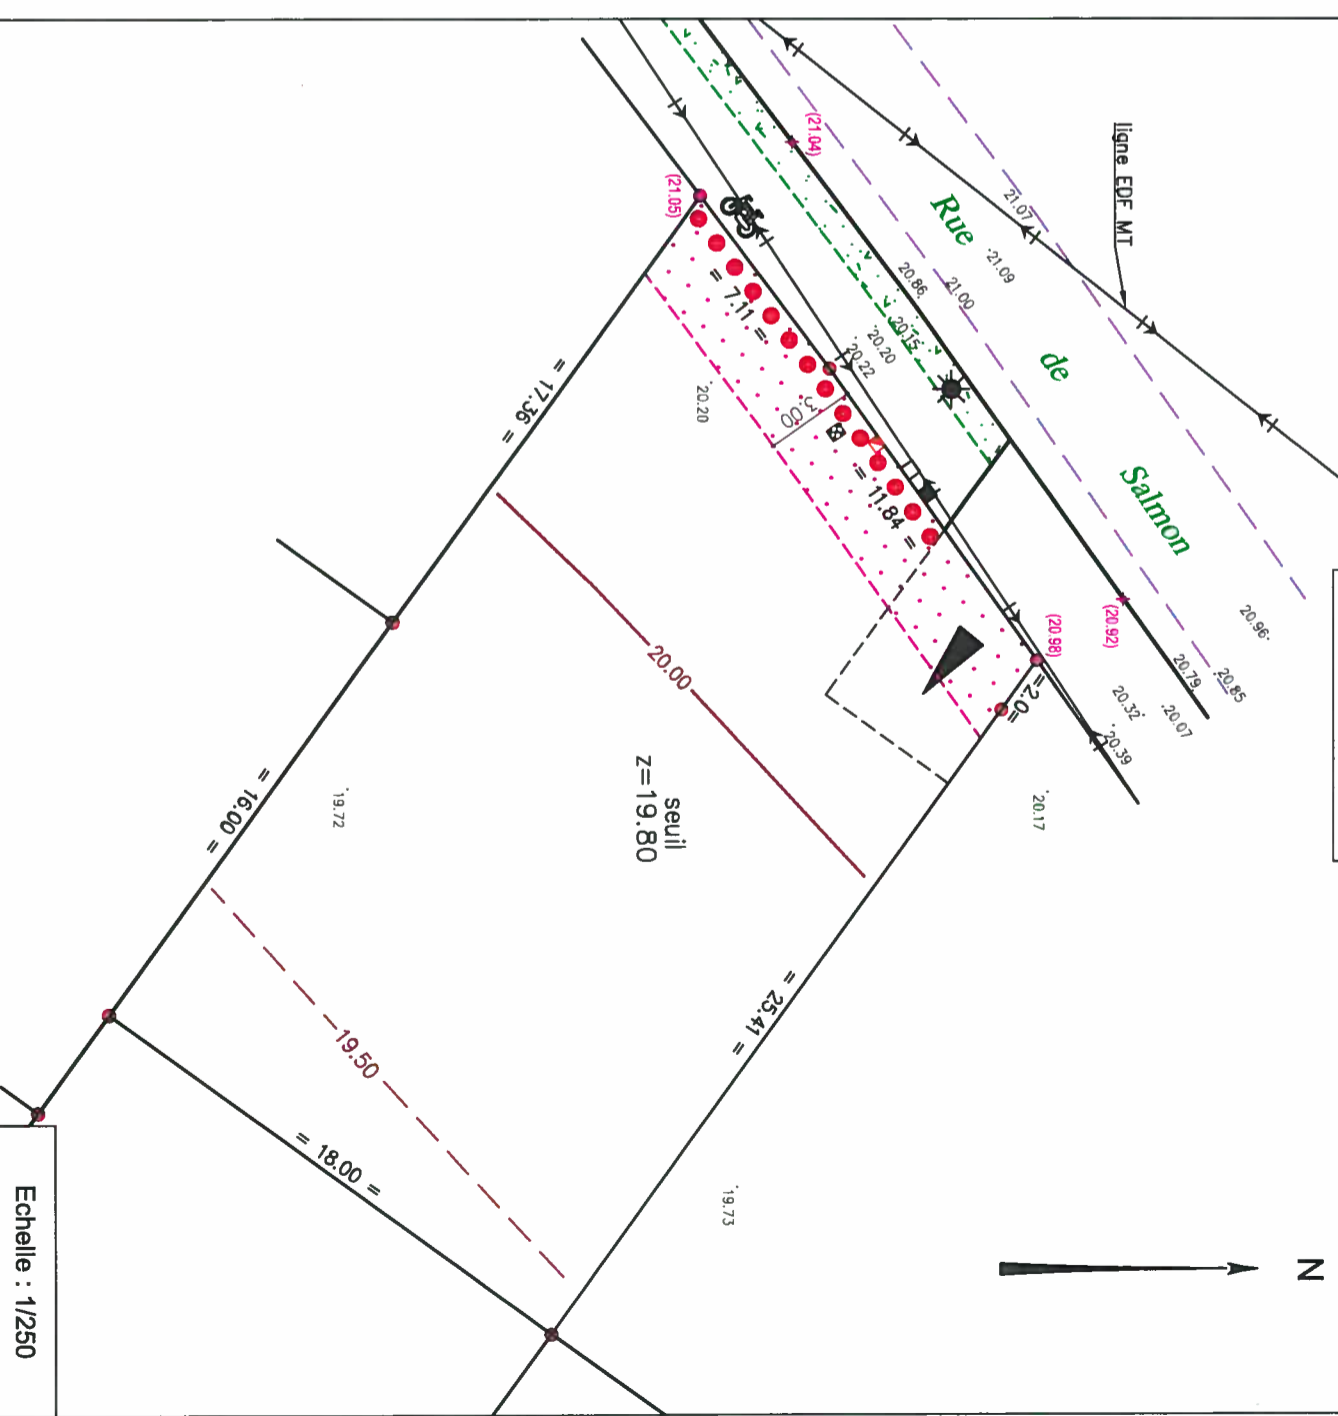

### LEGENDE

- Zone non constructible
  - Accès automobile privé/interdit
  - Zone de protection de la végétation existante (zone limitée aux emprises d'une surface de 12m² maximum ne comportant pas de fondations)
  - Emplacement privilégié de l'accès automobile et du parking privé/ non classé (dimension 5,00m x 5,00m minimum)
  - Emplacement obligatoire de l'accès automobile et du parking privé/ non classé (dimension 5,00m x 5,00m minimum)
  - Emplacement des pièces de stationnement publiques
  - Arbre ligne (emplacement de principe)
  - Surface paysagée (aménagement, mosaïque...)
  - Végétation existante conservée
  - seuil z=19,80
  - Côte de seuil minimale des constructions
- 
- Ouvrages hors sol : (emplacement indicatif)**
- 00.00 - coté terrain naturel (niveau affecté avec travaux de stabilité)
**Ouvrages hors sols :**  
 Position non contractuelle n'engageant pas la responsabilité du concepteur  
 Des modifications pouvant intervenir à l'exécution des travaux, avant tout  
 projet de construction, les acquéreurs devront impérativement vérifier la  
 positionnement définitif des ouvrages (AEP, EU/EP, ED+, ED-, candélabres).